



PLANTA  
ESCALA 1:20

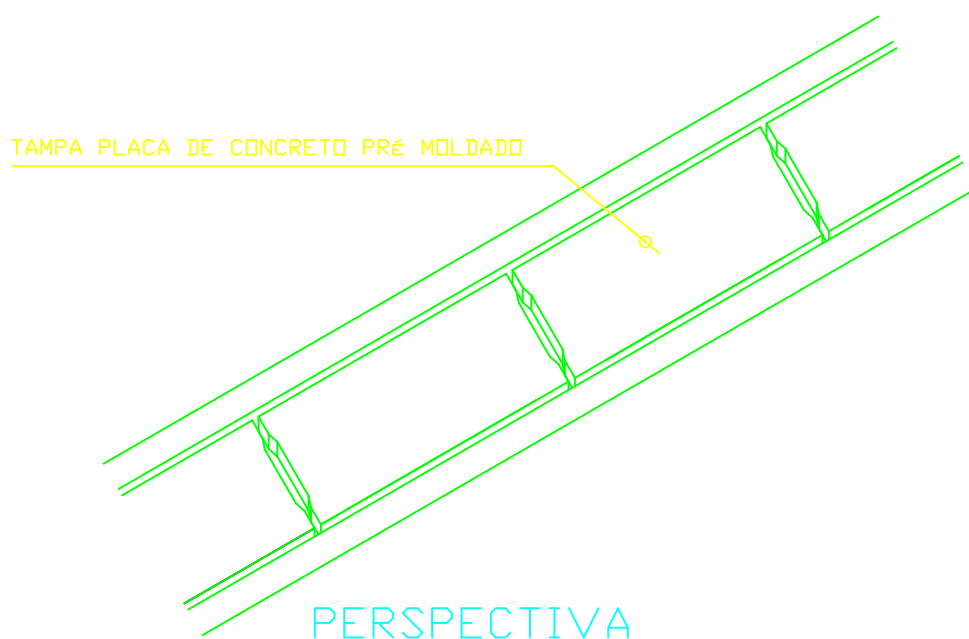

PERSPECTIVA

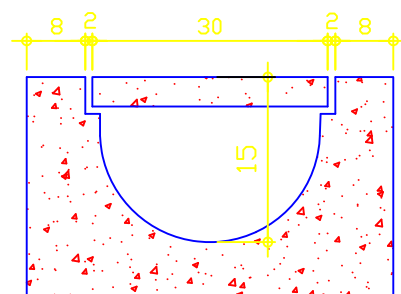

SEÇÃO 1-1  
ESCALA 1:10



DEOP-MG

DETALHE EM CONCRETO  
CANALETA COM TAMPA  
PARA ÁGUAS PLUVIAIS

Nº  
DET.24  
DATA  
MARÇO / 99  
DES.  
MARIA CLARISSE